


BH#1_ARC_51_100-01_GRU_01_11

Planrevisionen

Index	Ausgabedatum	Änderungen

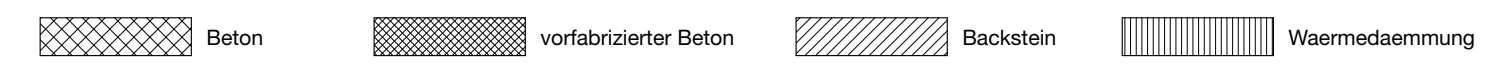

alle Masse sind Rohmasse
 alle Masse sind vom Unternehmer vor Ausführung seiner Arbeiten vor Ort zu kontrollieren. Abhängige Dimensionen sind unverzüglich der Bauleitung zu melden.
 Türhöhen: ab OK fertig Boden (FB) bis UK, rohem Sturz.
 Fensterhöhen: ab OK roh Brüstung (BH) bis UK, rohem Sturz.

Bauherr: Uner Kantonalbank Bahnhofstrasse 1 6460 Altdorf	Architekt: Buchner Bründler Planer AG Uringasse 19, CH-4056 Basel Tel: 061 306 30 00 Fax: 061 306 30 01 Email: mail@bbarc.ch	Generalplaner: ARGE GP UKB Buchner Bründler Planer AG Proplaning AG c/o Proplaning AG Turkheimerstrasse 6, CH-4056 Basel Tel.: +41 61 560 16 19 Email: ch1@proplaning.ch
--	---	---

BUCHNER | BRÜNDLER | PLANER | AG
UTENGASSE | 19 | CH-4056 | BASEL
TEL: +41 61 306 30 00 | FAX: +41 61 306 30 01
MAIL@BBARC.CH | WWW.BBARC.CH



Inhalt: Grundriss UG 1	PlanNr.: BH#1_ARC_51_100-01_GRU_01_11
Projekt: UKB Neubau Bahnhofplatz 1, Altdorf	Mst.: 1:100
Adresse: Bahnhofplatz 1, 6460 Altdorf	Phase: SIA PH51 Ausführung
Parzellen: L 132, 120 L 1, 1201 talwiese	Format: 108 / 89.1 cm
Kote: ± 0.00 = 447.99 m ü. M.	gelb: stalans@bbarc.ch
	Index: 11