


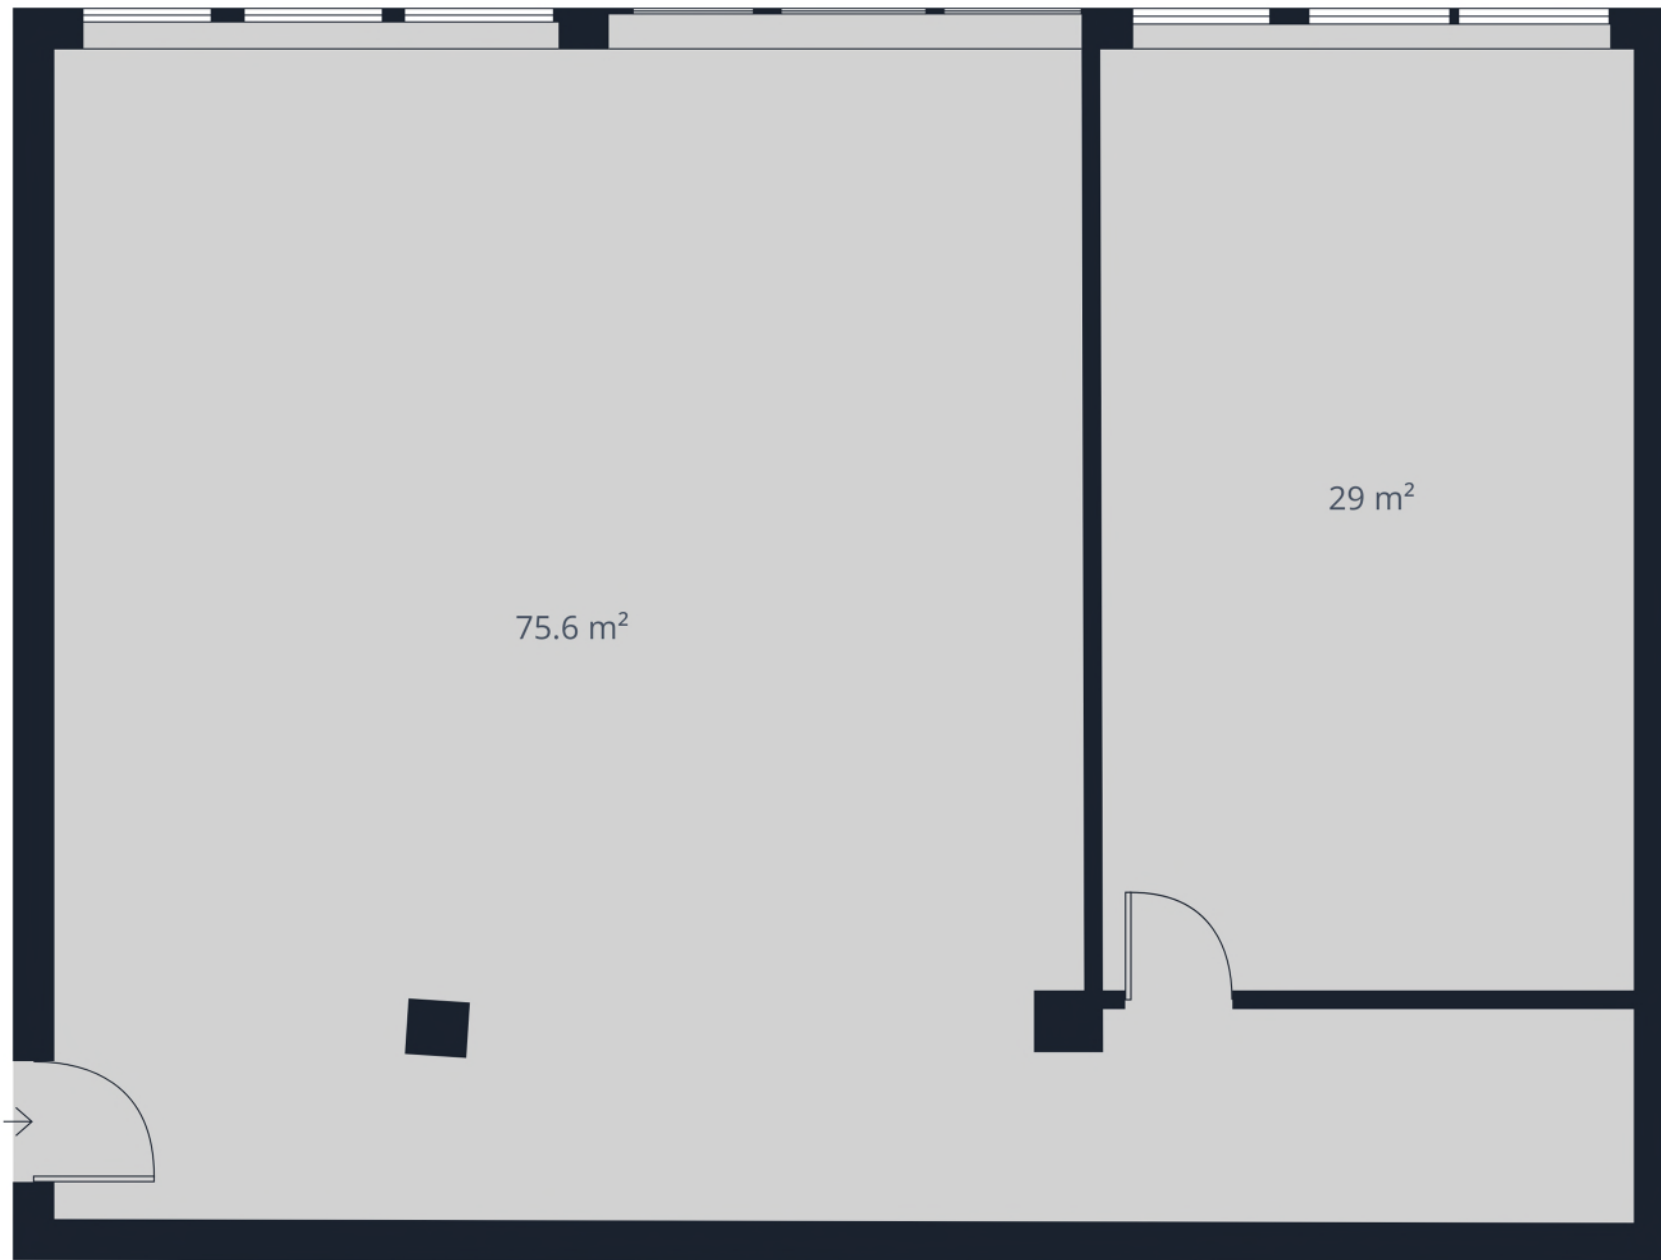

Ungefähre Gesamtfläche⁽¹⁾
104.6 m²

(1) Inklusive Balkone und Terrassen

Berechnungen beziehen sich auf den
IPMSC IPMS 4.2-Standard. Maße sind
ungefähre Angaben und nicht
maßstabsgetreu. Dieser Grundriss
dient nur zur Veranschaulichung.

GIRAFFE360