


Keller

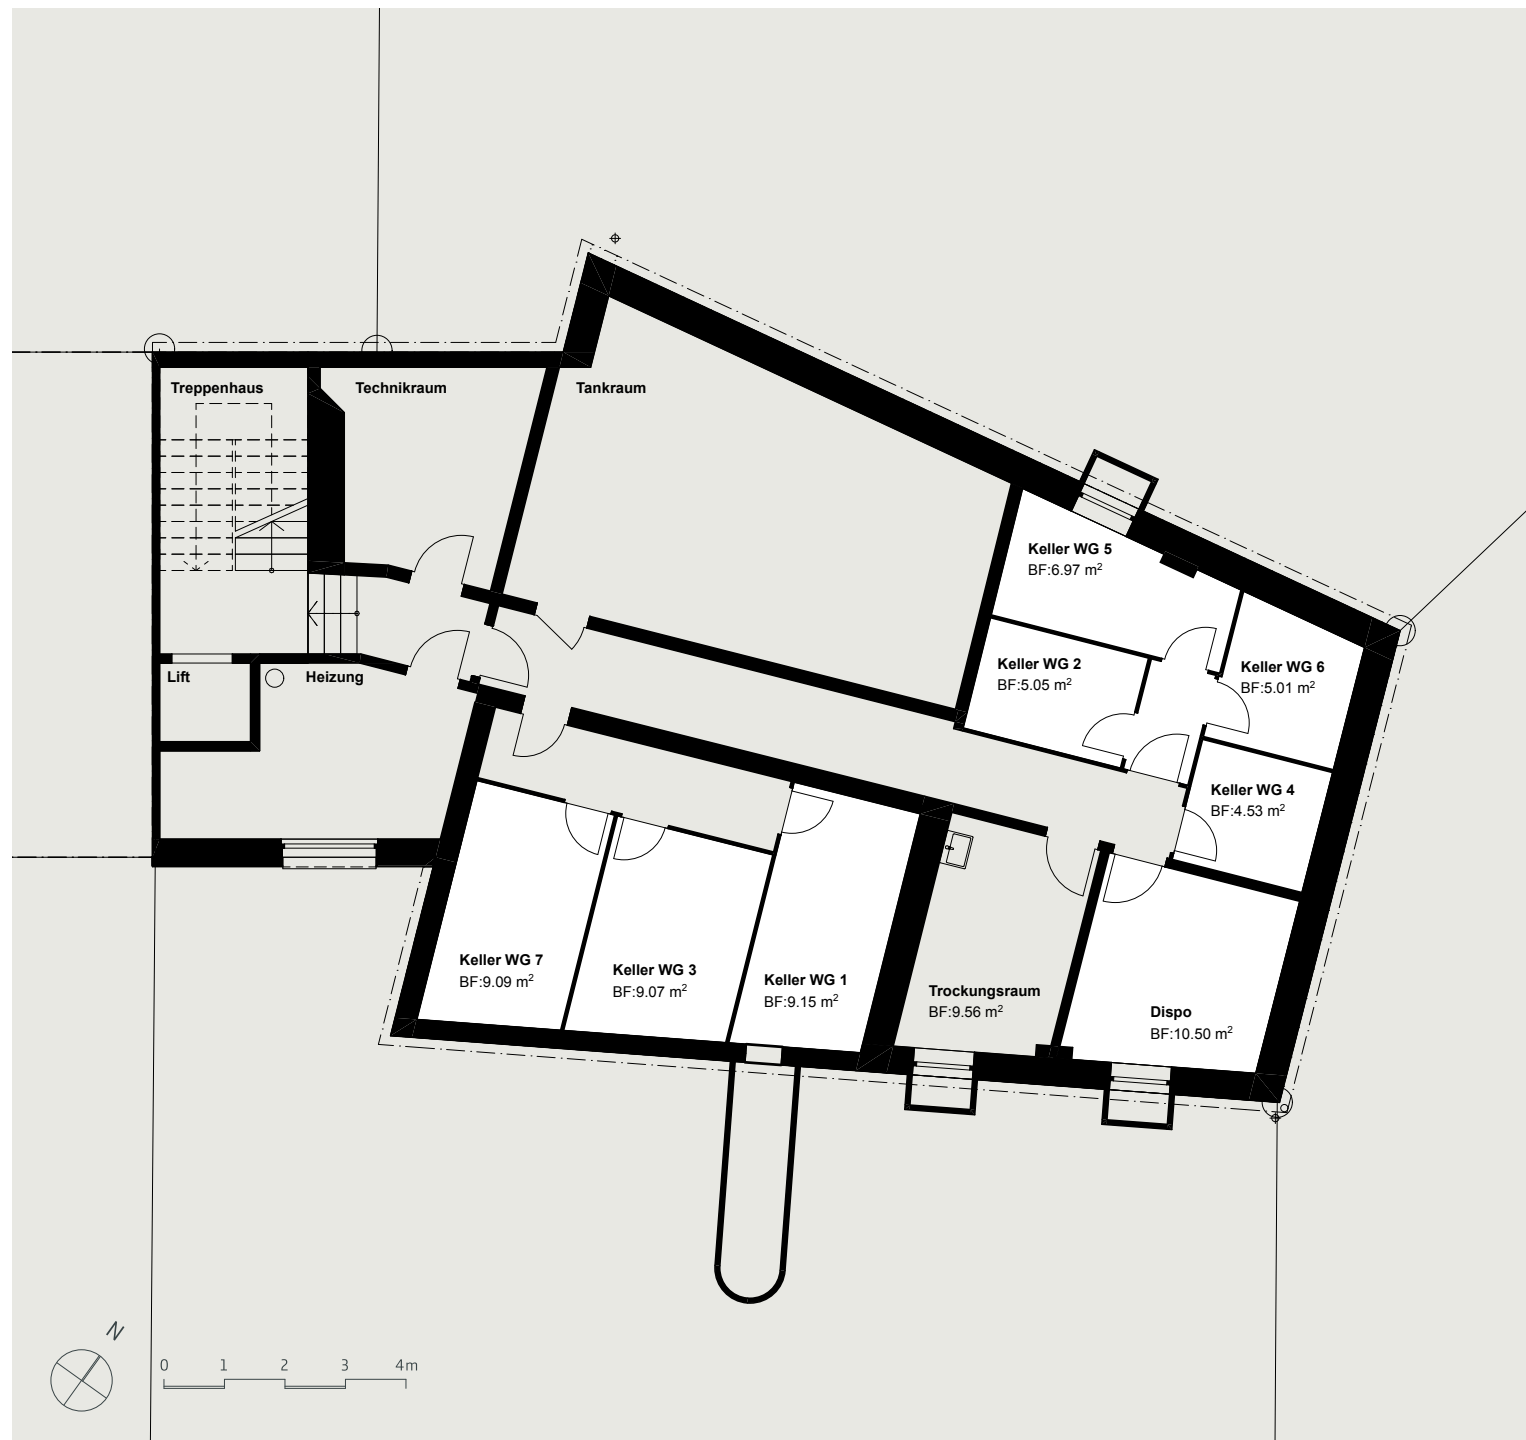

Alle Angaben, Pläne, Zeichnungen usw. sind unverbindlich. Bei sämtlichen Flächenangaben handelt es sich um Circa-Angaben. Änderungen bleiben bis Bauvollendung vorbehalten.