



0 1m 5m



**FRANK LÜDI** DIPL.ARCHITEKT ETH / SIA  
BUNDESSTRASSE 13 CH - 6003 LUZERN  
TEL 041 220 16 90 info@frankluedi.ch

**Wohn-/Geschäftshaus 'Gragentor'**  
Grabenstrasse 8, 6004 Luzern

**Kehlgesschoss** 1:100

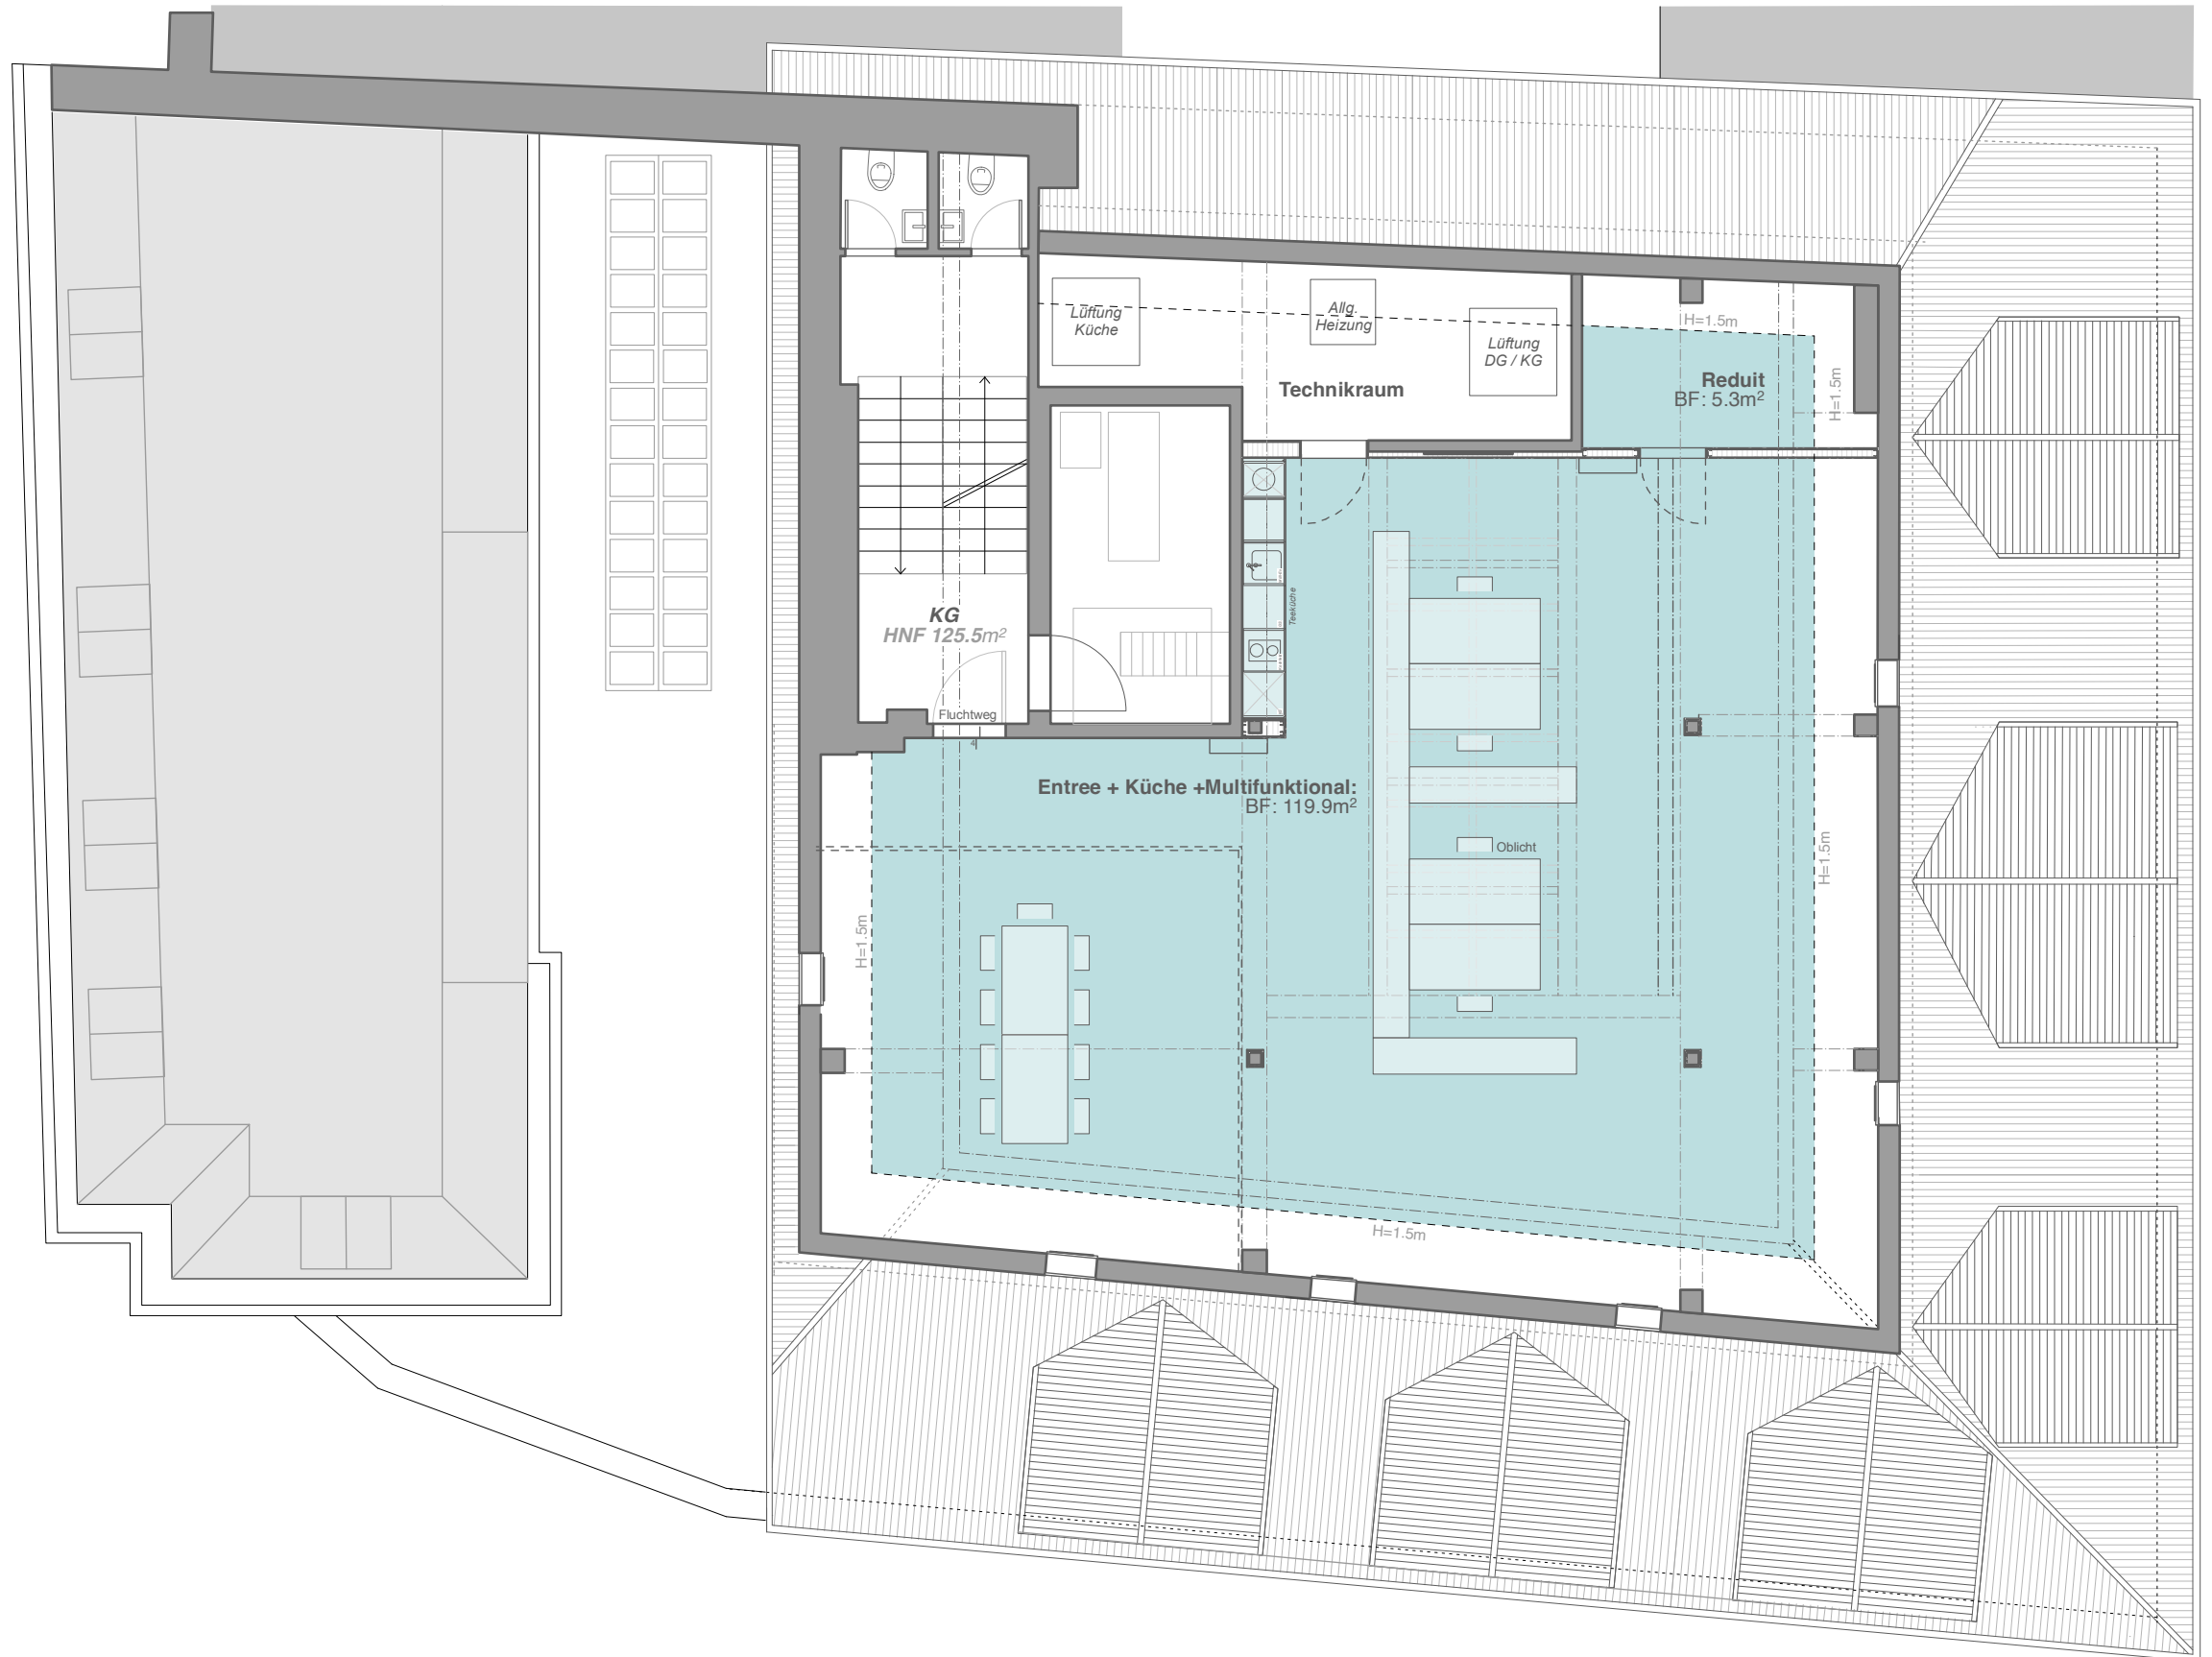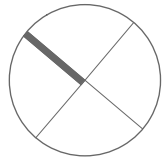

**Datum:** 07.02.2023