


2.5 ZIMMER - WOHNUNG

2. OBERGESCHOSS

WOHNFLÄCHE: 77.50 m²
BALKON: 18.60 m²

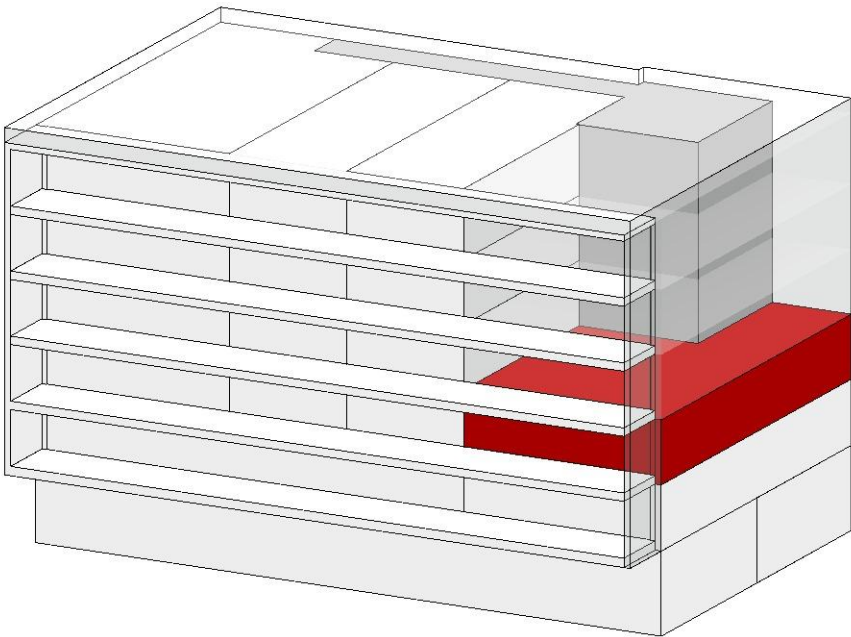

Bahnhofstrasse 37, 6210 Sursee




M 1:100




1.5 ZIMMER - WOHNUNG

2. OBERGESCHOSS

WOHNFLÄCHE: 53.20 m²
BALKON: 11.60 m²

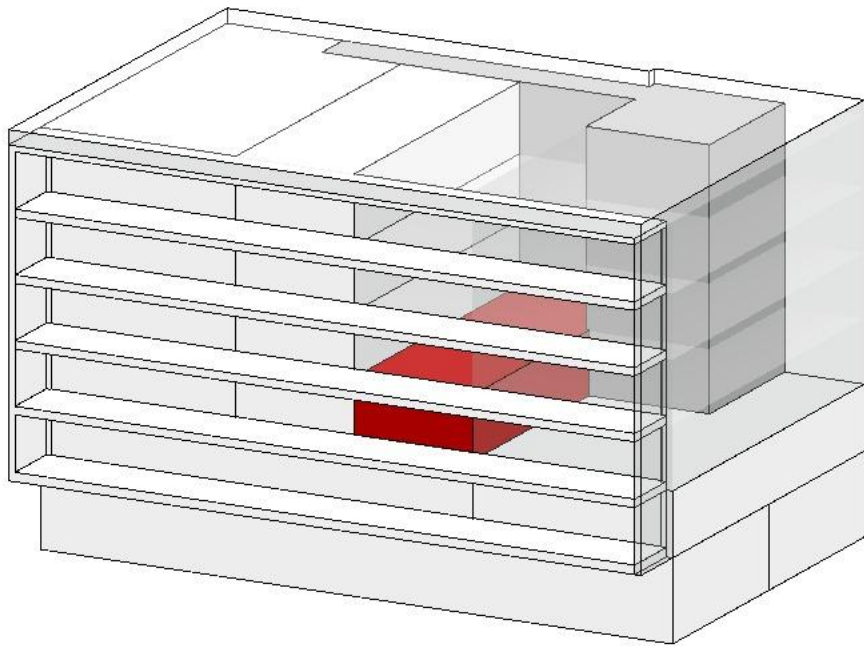


Bahnhofstrasse 37, 6210 Sursee

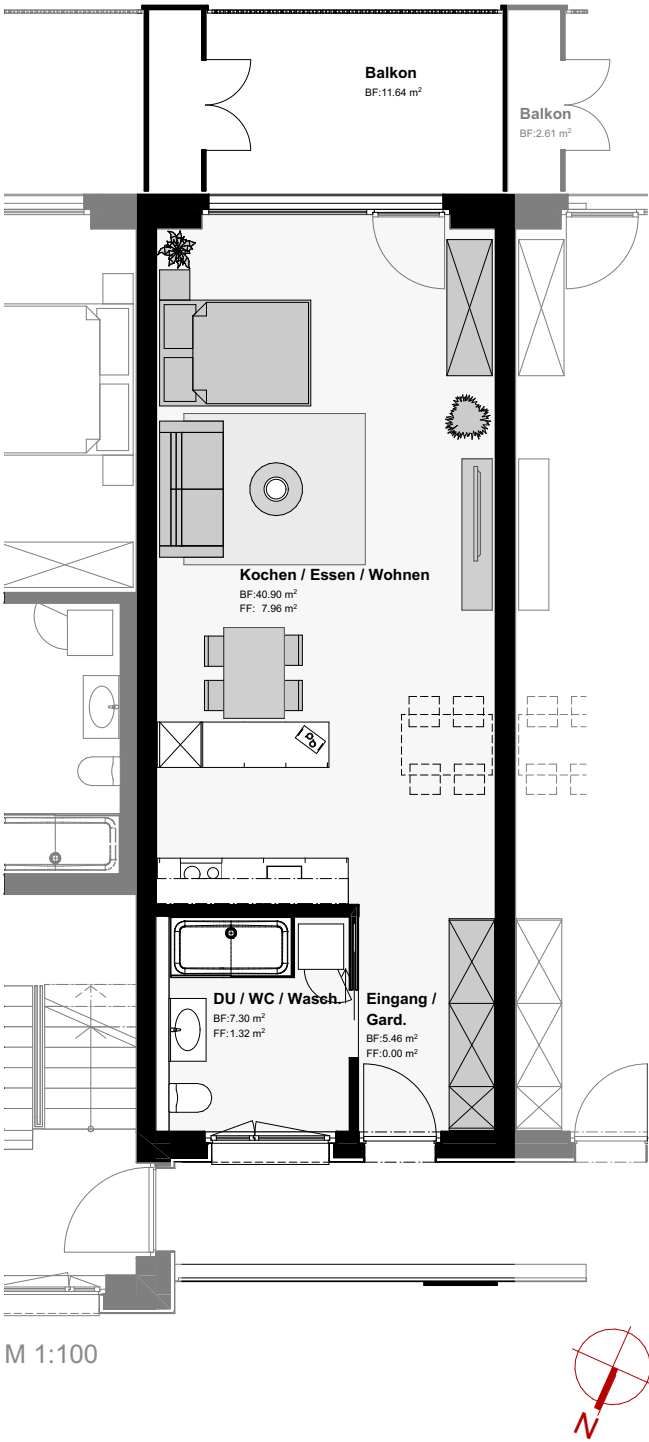


1.5 ZIMMER - WOHNUNG

2. OBERGESCHOSS

WOHNFLÄCHE: 53.20 m²
BALKON: 11.60 m²

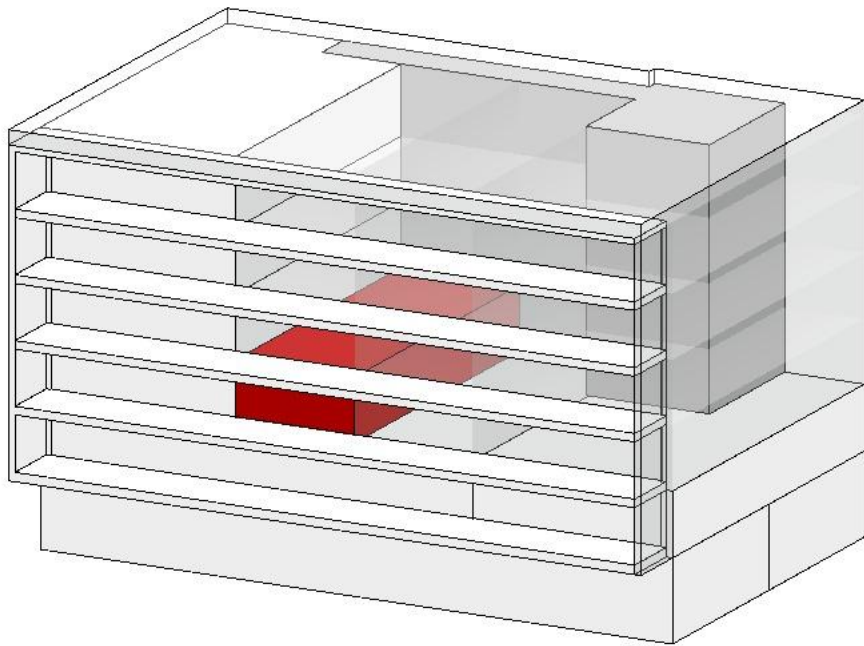


Bahnhofstrasse 37, 6210 Sursee

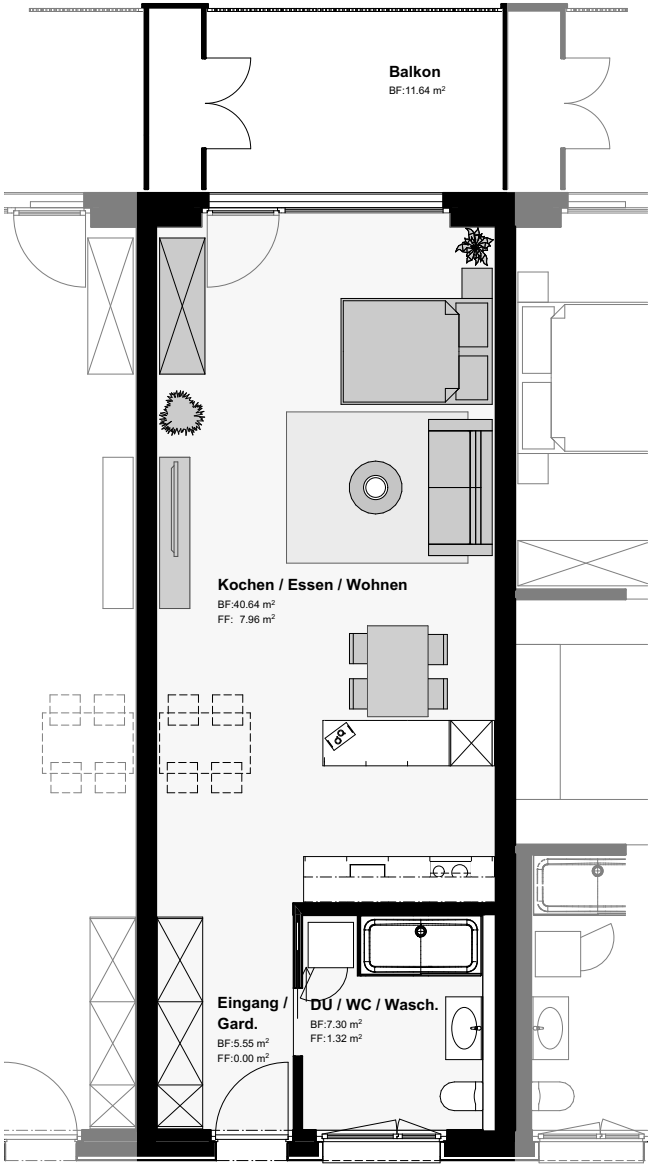


3.5 ZIMMER - WOHNUNG

2. OBERGESCHOSS

WOHNFLÄCHE: 90.70 m²
BALKON: 18.00 m²

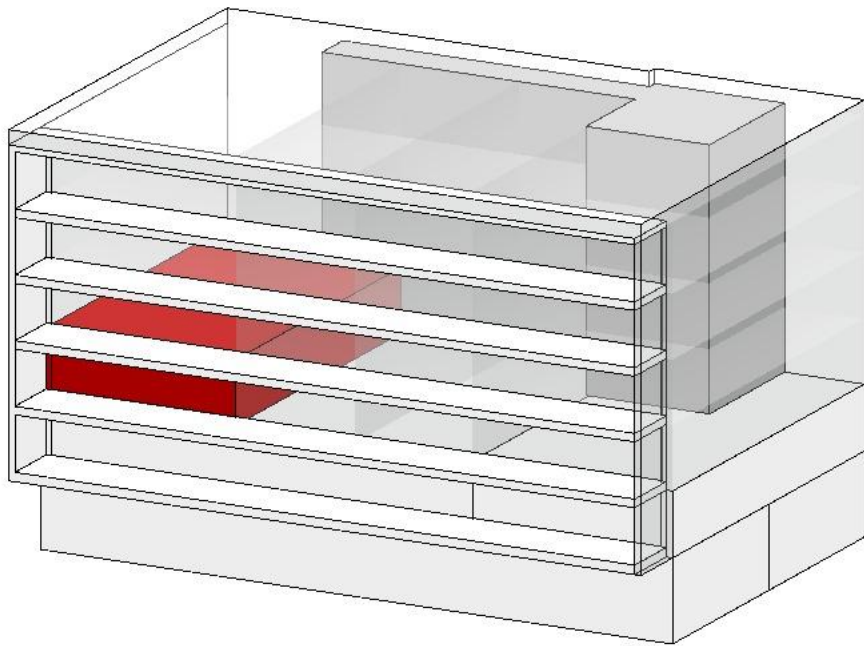

Bahnhofstrasse 37, 6210 Sursee

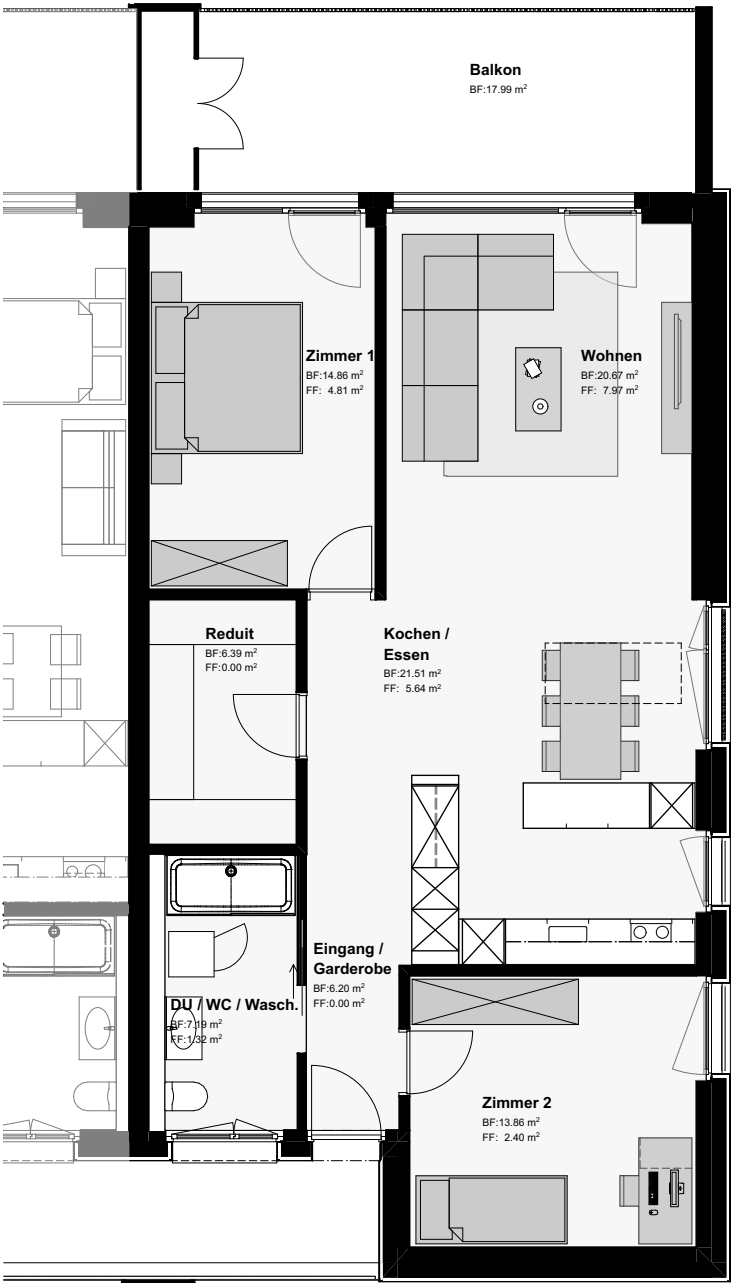

M 1:100

