


ca. 265m²

ca. 402m²

vermietet

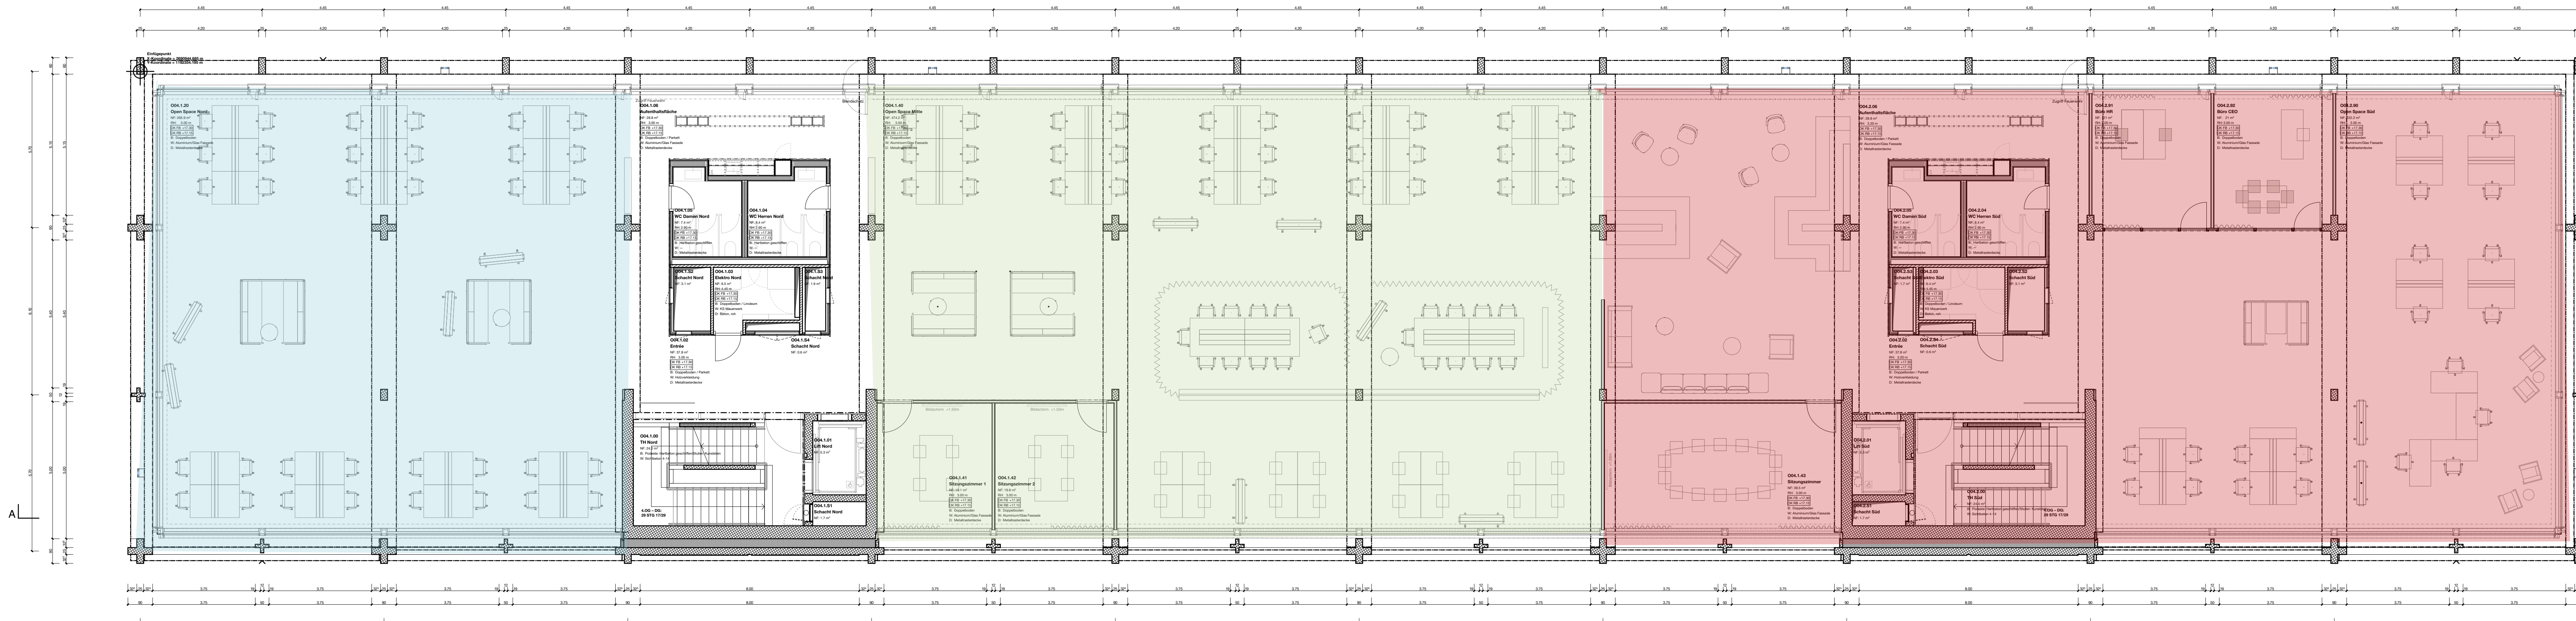


Bhf1_ARC_51_100-06_GRU_14_11

Planrevisionen
 Index | Ausgabedatum | Änderungen

Beton
 vorfabrizierter Beton
 Backstein
 Wärmedämmung

alle Masse sind Rohmasse Alle Masse sind vom Unternehmer vor Ausführung seiner Arbeiten vor Ort zu kontrollieren.
 Abtägliche Differenzen sind unverzüglich der Bauleitung zu melden.

Türhöhen: ab Ok fertig Boden (FB) bis UK, rohem Sturz
Fensterhöhen: ab Ok roh Brüstung (BR) bis UK, rohem Sturz

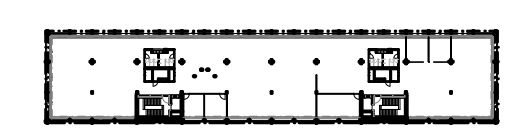

Inhalt	Grundriss OG 4	PlanNr	Bhf1_ARC_51_100-06_GRU_14_11
Projekt	UKB Neubau Bahnhofplatz 1, Aitdorf	Mst.	1:100
Adresse	Bahnhofplatz 1, 6460 Aitdorf	Phase	SIA PH51 Ausführung
Parzellen	L 132.1201; L 1.1201 teilweise	Format	168,0 / 89,1 cm
Kote	± 0.00 = 447.99 m ü. M.	gelz.	staus@bbarc.ch
		Index	11