


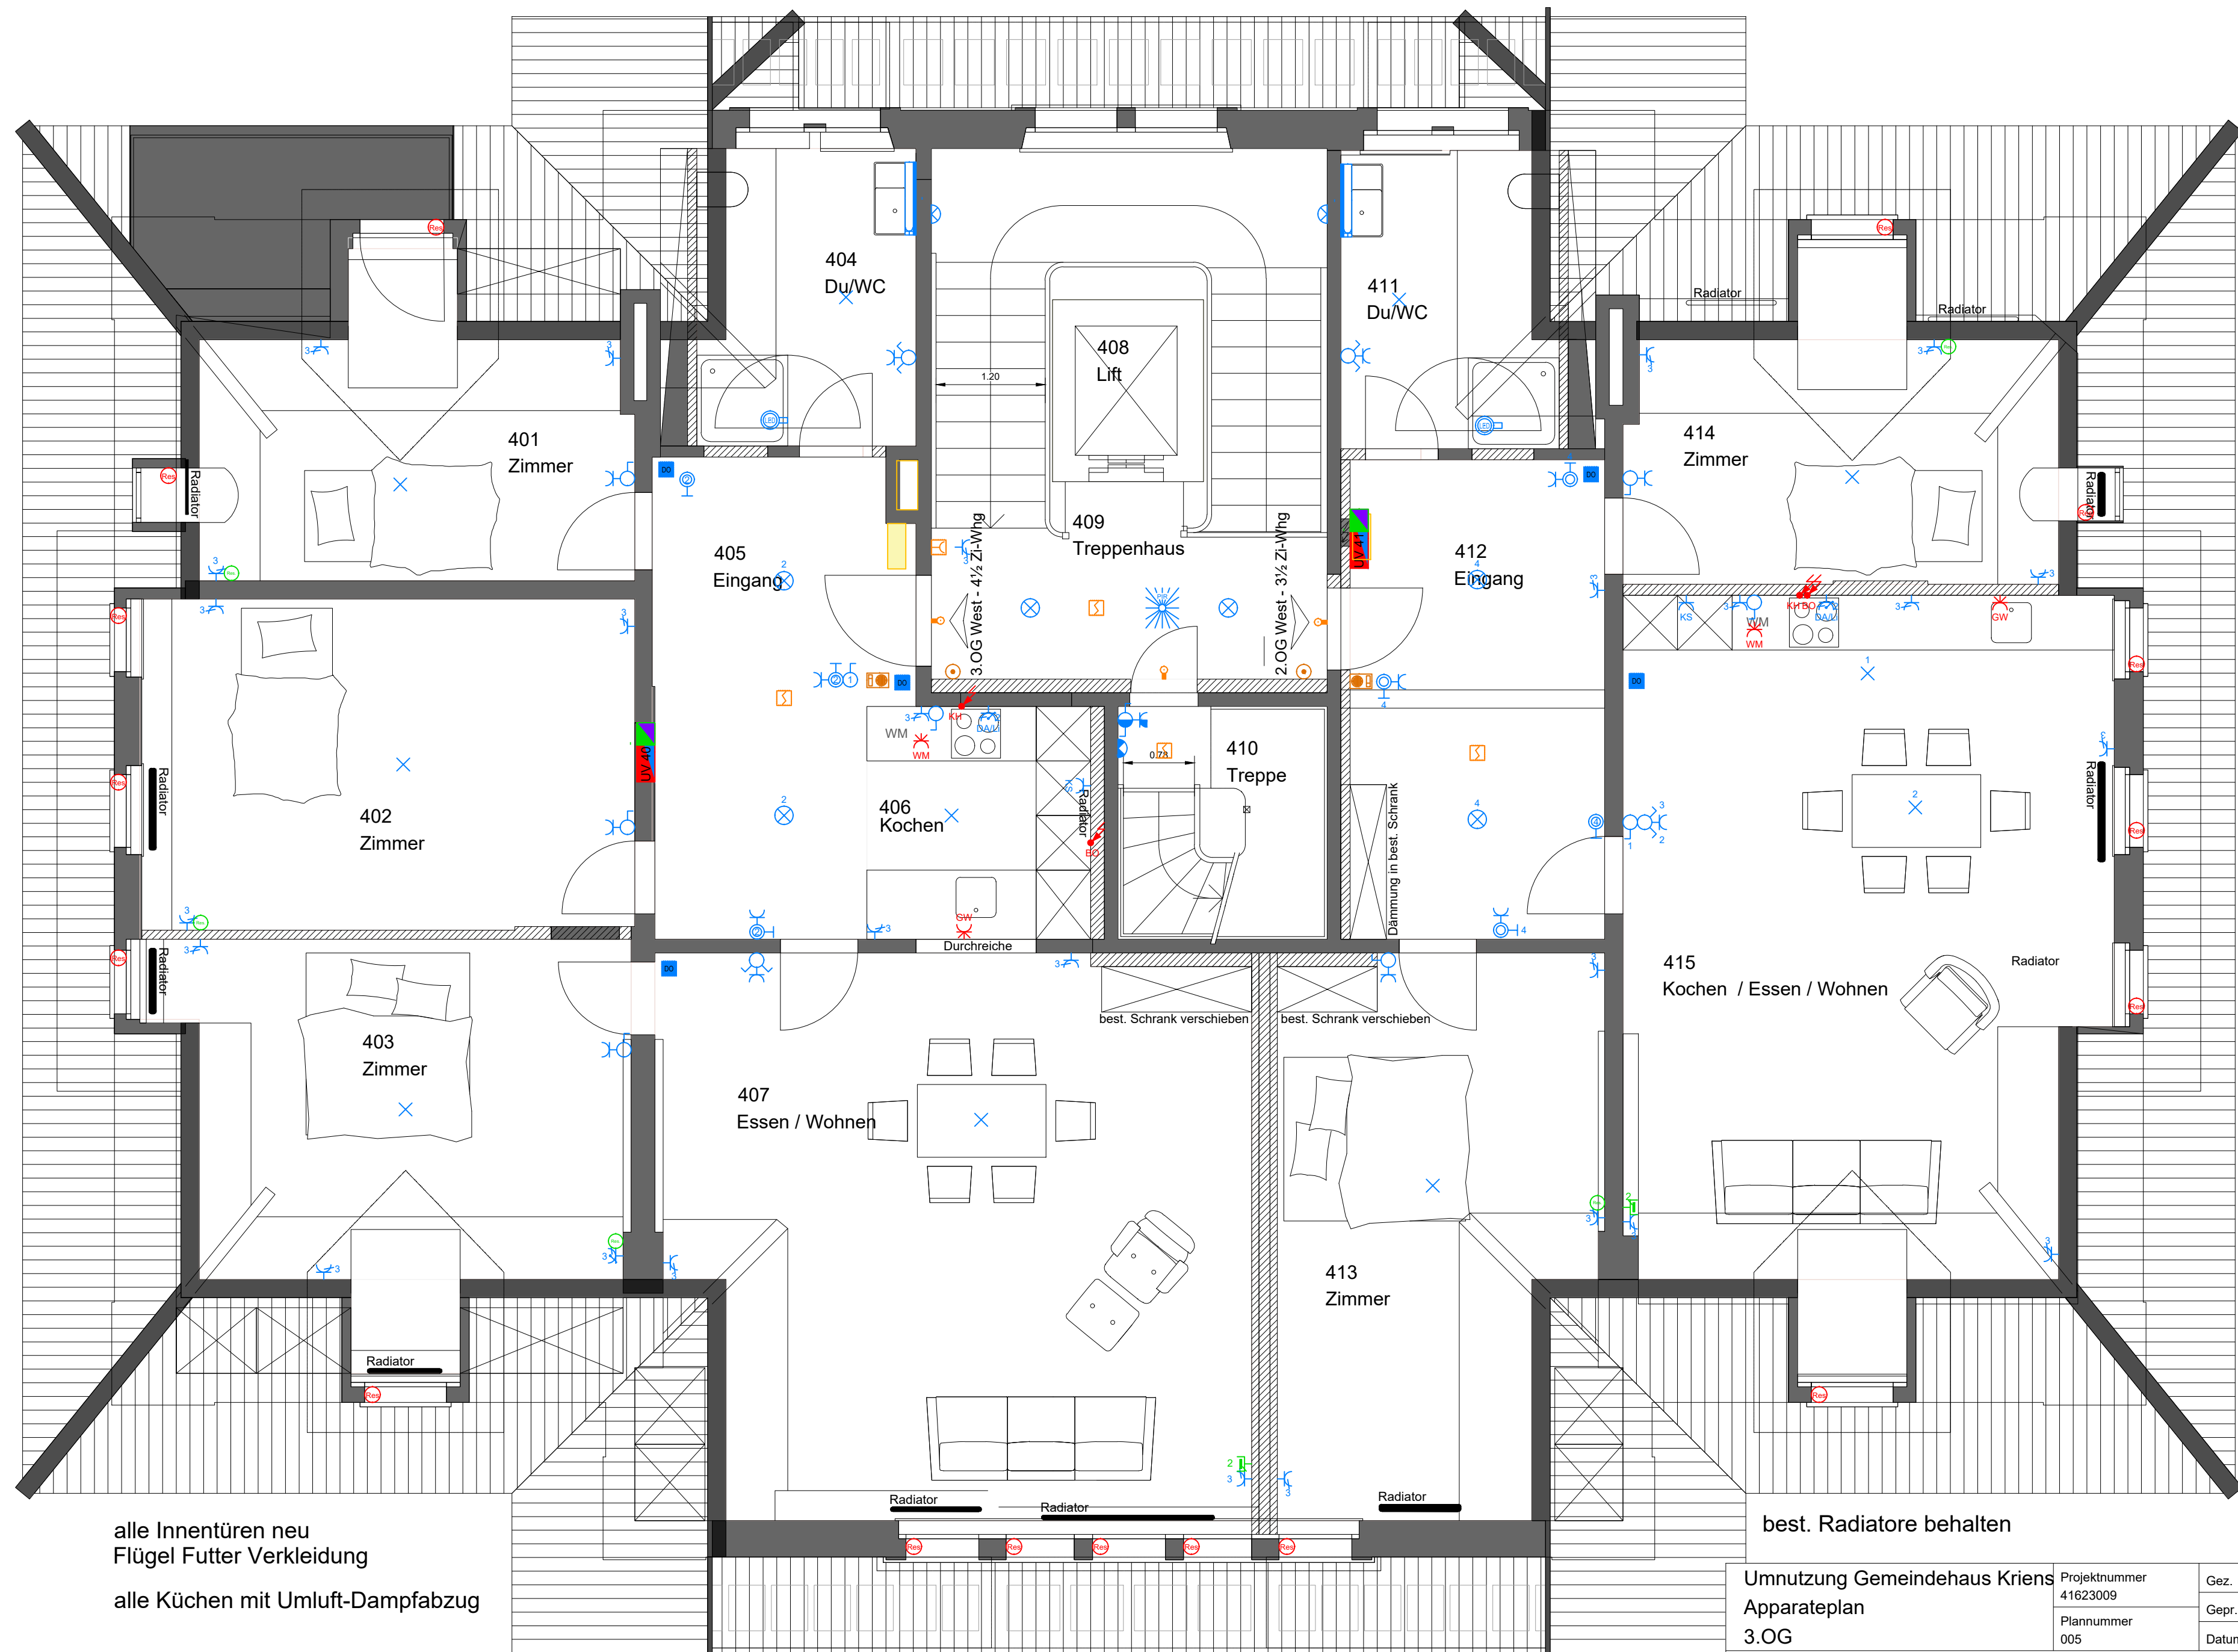

alle Innentüren neu  
Flügel Futter Verkleidung  
alle Küchen mit Umluft-Dampfabzug

best. Radiatoren behalten

Umnutzung Gemeindehaus Kriens  
Apparateplan  
3.OG

|       |            |                 |                     |
|-------|------------|-----------------|---------------------|
| Gez.  | Brd        | Format          | A2                  |
| Gepr. |            | Mst.            | 1:50                |
| Datum | 11.03.2024 | Druck-<br>datum | 18.04.2024<br>20:08 |

|                                                                     |  |  |  |  |  |
|---------------------------------------------------------------------|--|--|--|--|--|
| El_13 3.OG.dwg                                                      |  |  |  |  |  |
| Index                                                               |  |  |  |  |  |
| Name                                                                |  |  |  |  |  |
| Datum                                                               |  |  |  |  |  |
| Z:\Aktuelle Projekte\41623009 Umnutzung Gemeindehaus Kriens\13 3.OG |  |  |  |  |  |

3.OG West - 4 1/2 Zi-Whg  
NTWF: 119.5 m²

3.OG Ost - 3 1/2 Zi-Whg  
NTWF: 93.5 m²

