



Untergeschoss
Grundriss 1:50

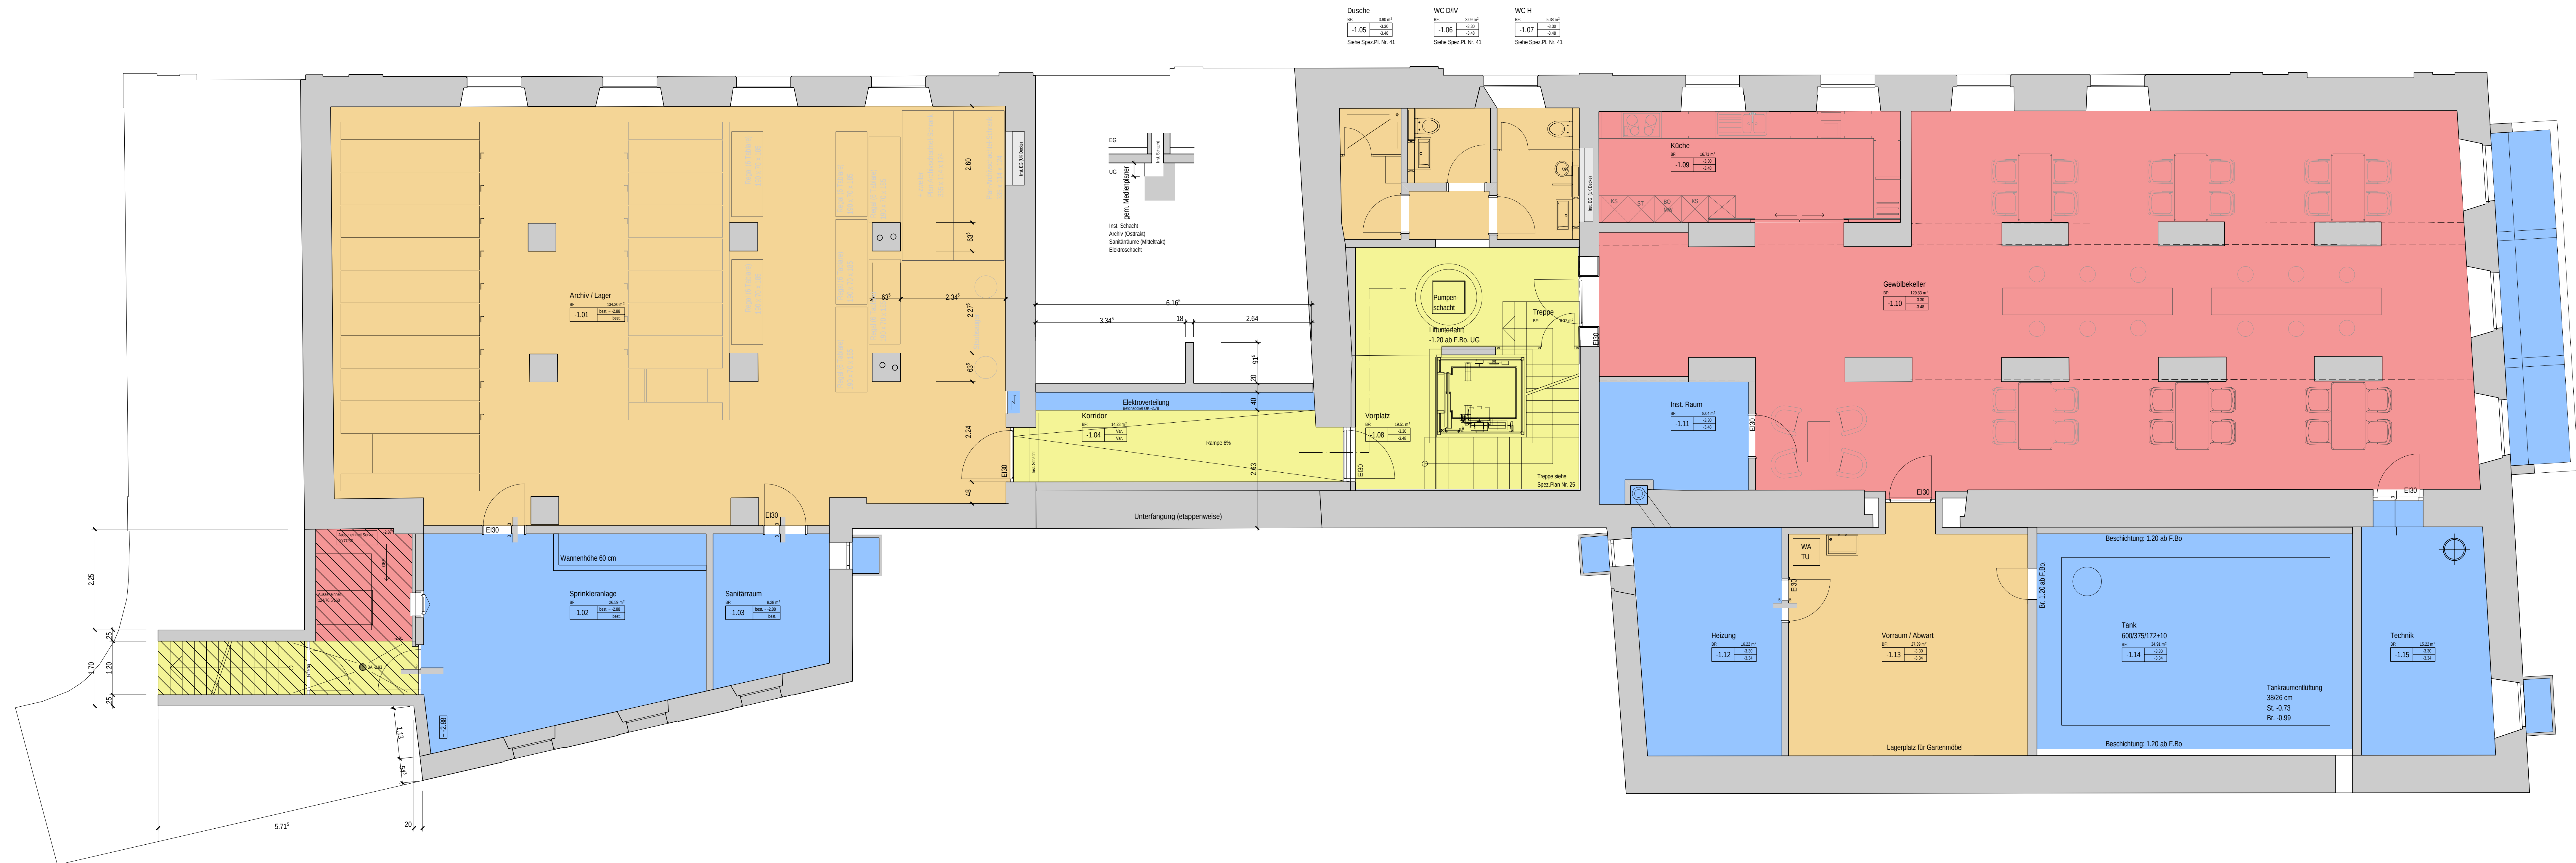

Flächenerfassung nach Norm SIA 416 (2003)

	Hauptnutzfläche HNF	= 146,9 m2
	Nebennutzfläche NNF	= 176,1 m2
	Verkehrsfläche VF	= 38,3 m2
	Funktionsfläche FF	= 122,9 m2
	Aussen-Nutzfläche ANF	= 5,3 m2
	Aussen-Verkehrsfläche AVF	= 6,9 m2

Erdgeschoss
Grundriss 1:50

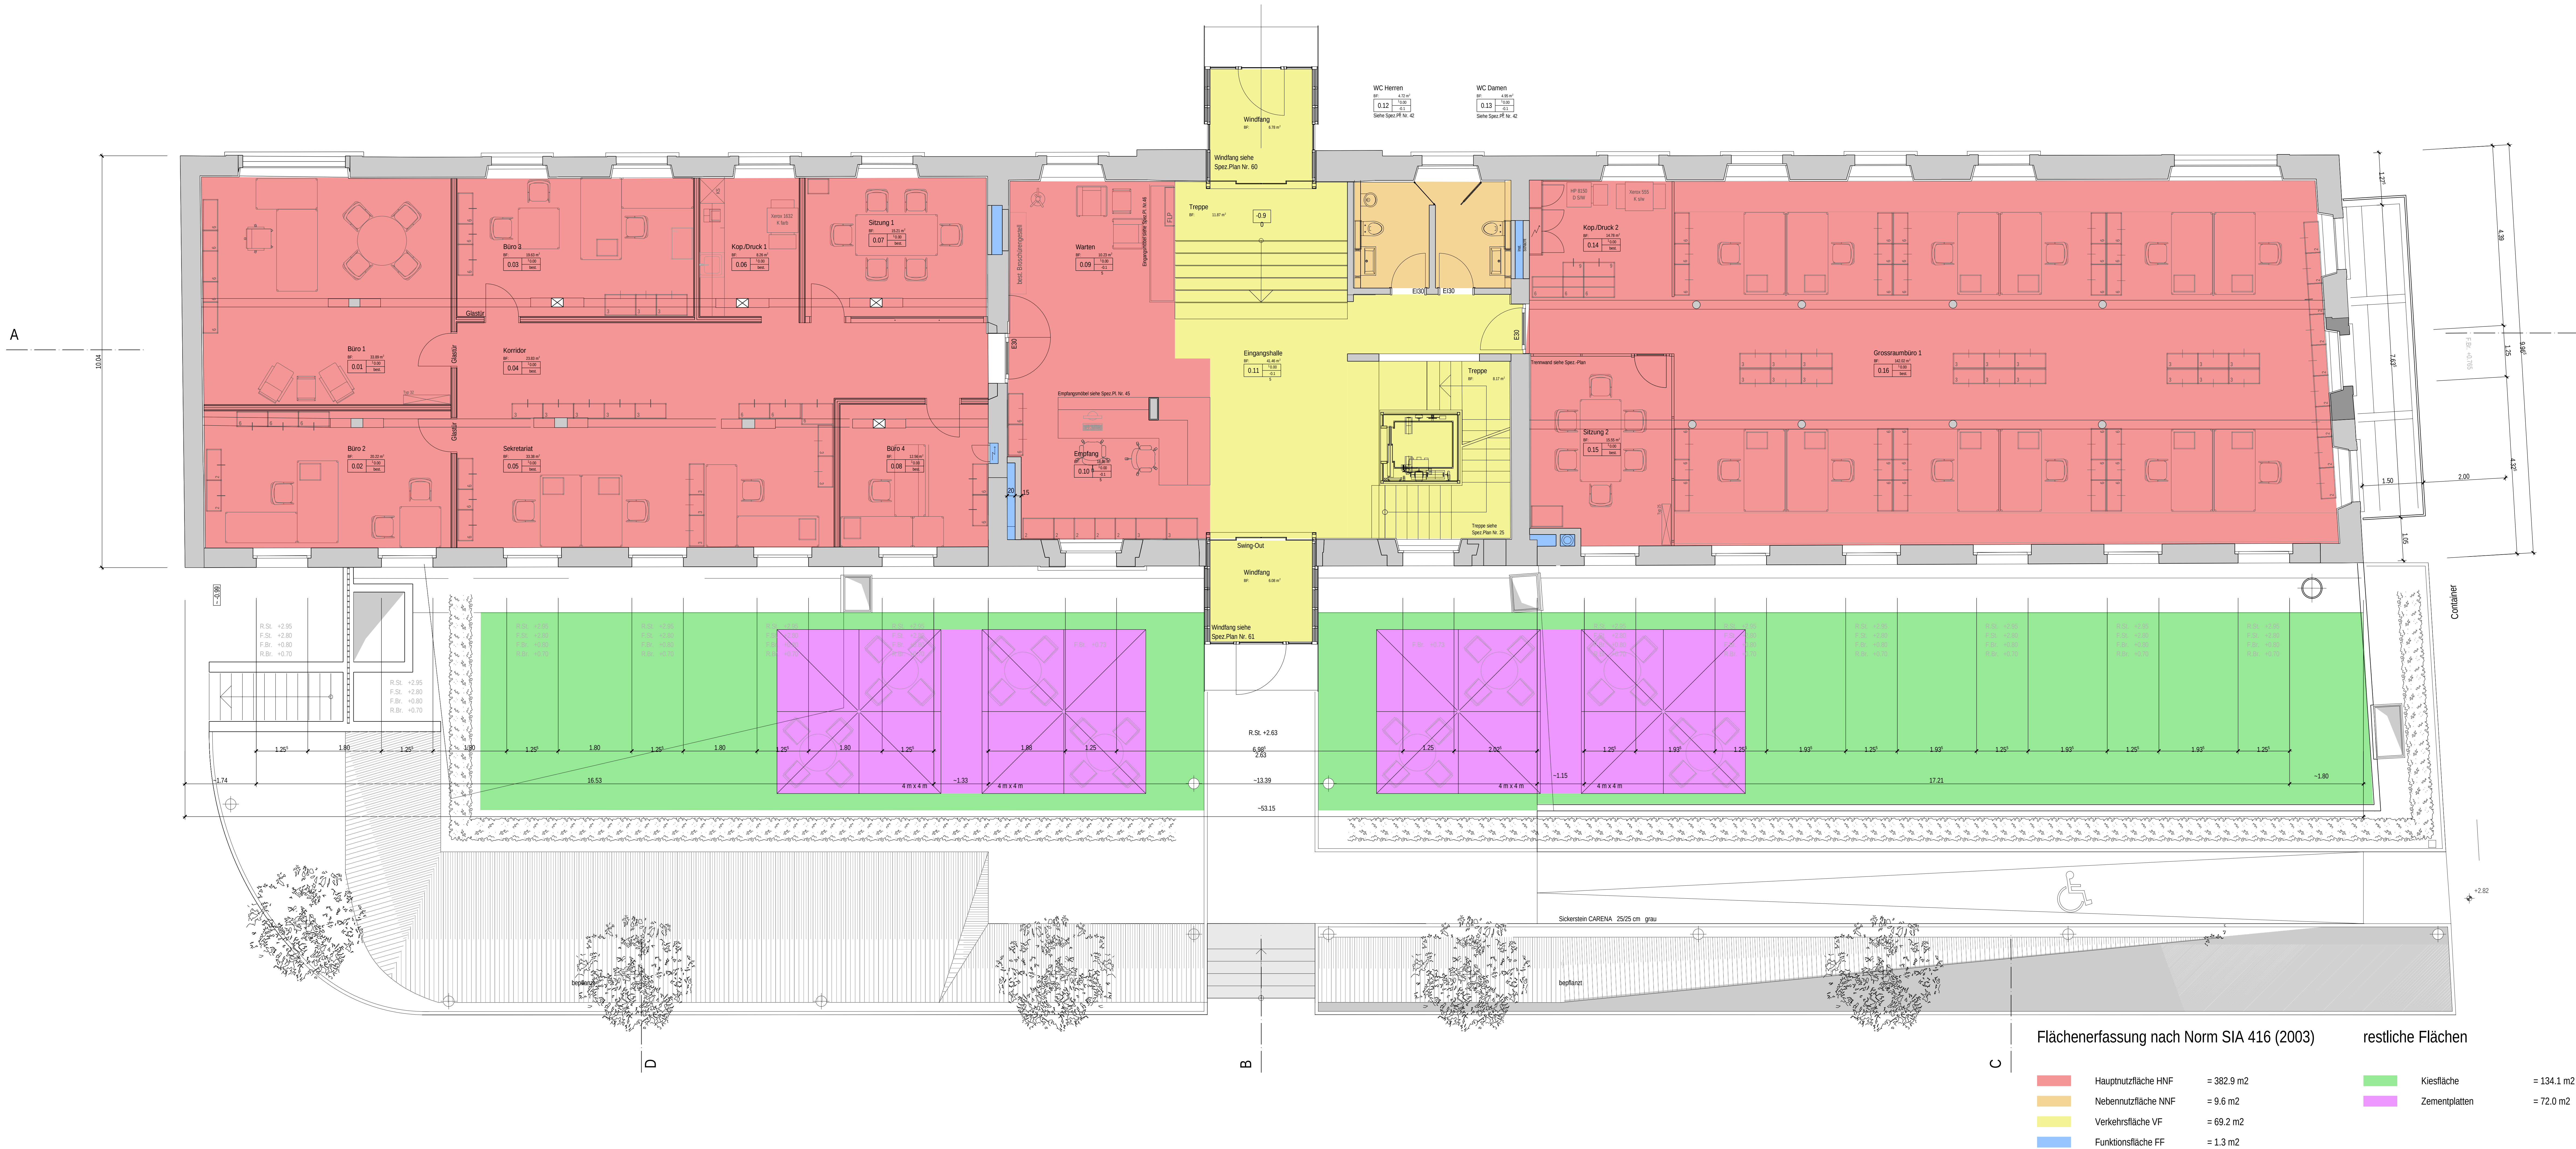

1. Obergeschoss

Grundriss 1:50



Flächenerfassung nach Norm SIA 416 (2003)

	Hauptnutzfläche HNF	= 404.6 m2
	Hauptnutzfläche HNF	= 13.5 m2
	Verkehrsfläche VF	= 39.2 m2
	Funktionsfläche FF	= 1.9 m2


2. Obergeschoss
Grundriss 1:50



Flächenerfassung nach Norm SIA 416 (2003)

	Hauptnutzfläche HNF	= 119.2 m2
	Nebennutzfläche NNF	= 247.6 m2
	Verkehrsfläche VF	= 26.3 m2
	Funktionsfläche FF	= 1.8 m2

3. Obergeschoss
Grundriss 1:50

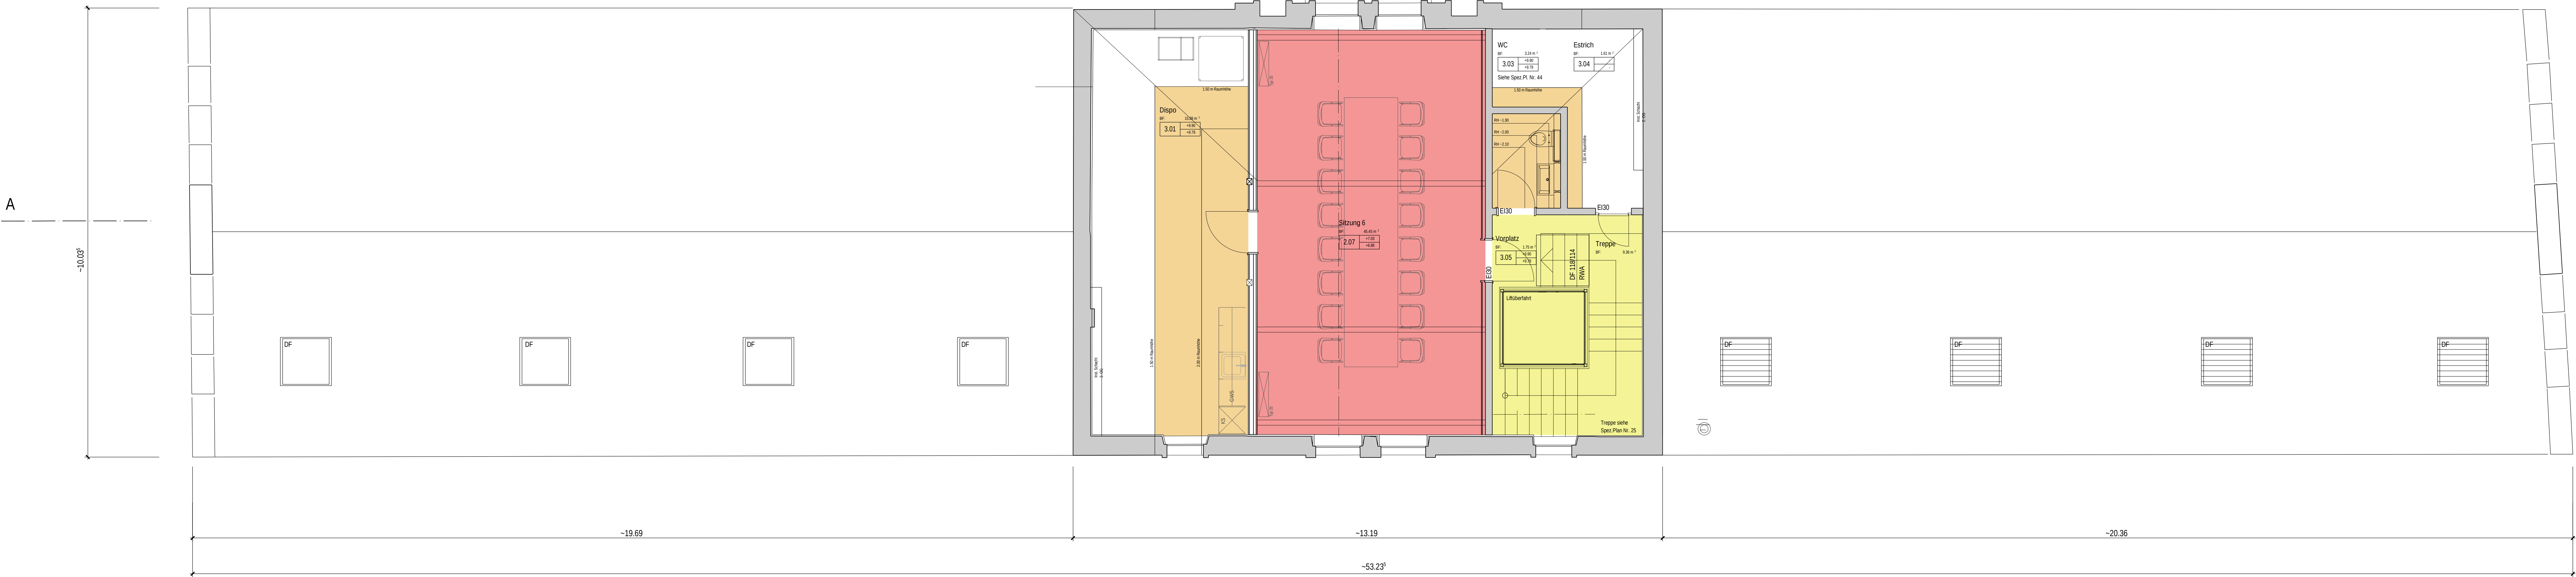

Flächenerfassung nach Norm SIA 416 (2003)

	Hauptnutzfläche HNF	= 46.2 m2
	Nebennutzfläche NNF	= 21.2 m2
	Verkehrsfläche VF	= 16.5 m2